
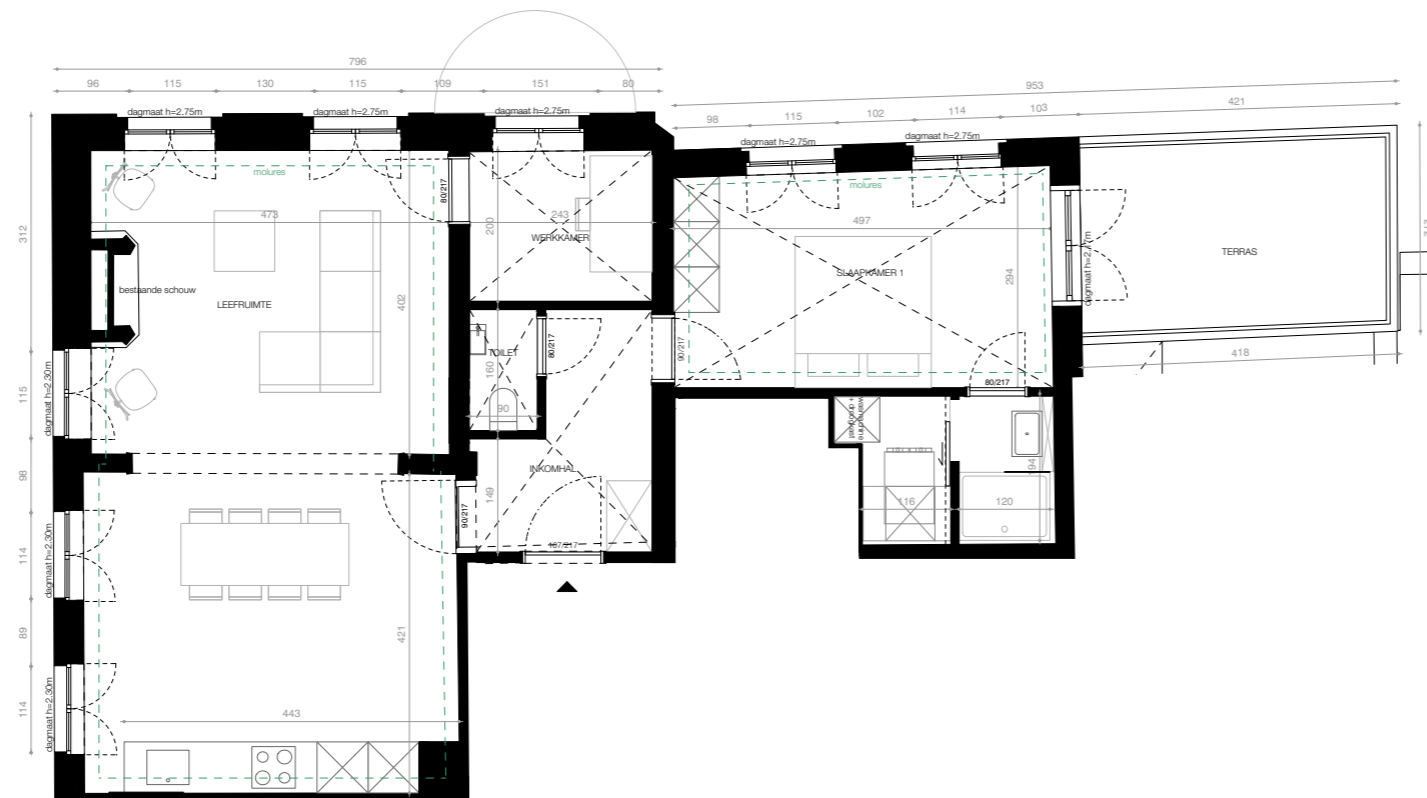


POTUIT

ST. AMANDSBERG

K1.01 NIVEAU 1

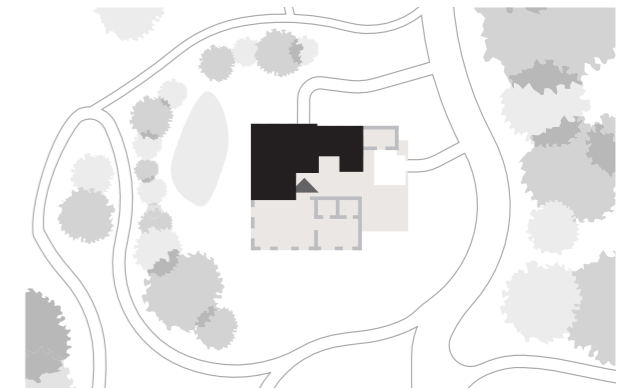

Schaal	1/100	Appartement opp.	90,14 m ²
Datum	16.02.2023	Terras opp.	11,47 m ²

Bouwplaats	Kadastrale gegevens
Karel Johan Kuykstraat 2/0001 9040 Sint-Amandsberg	Afd. 19, sectie C 661N, 662T, 662W

ARCHITECT

GAFPA

Het lastenboek primeert op de verkoopplannen- en tekeningen. Deze tekeningen en de maatvoering hierop is indicatief. Alle meubilair en toebehoren zijn illustratief. Aan deze tekening kunnen geen rechten worden ontleend.